TOTAL FLOOR AREA: A: 826.81 m2

	ZONE CR T4.0 C1.75 R4.0	ZONE CR T3.0 C2.50 R3.0
6TH. FLOOR PLAN (9 UNITS)		
RESIDENTIAL G.F.A.:	**A: 696.82 m2**	**A: 106.51 m2**
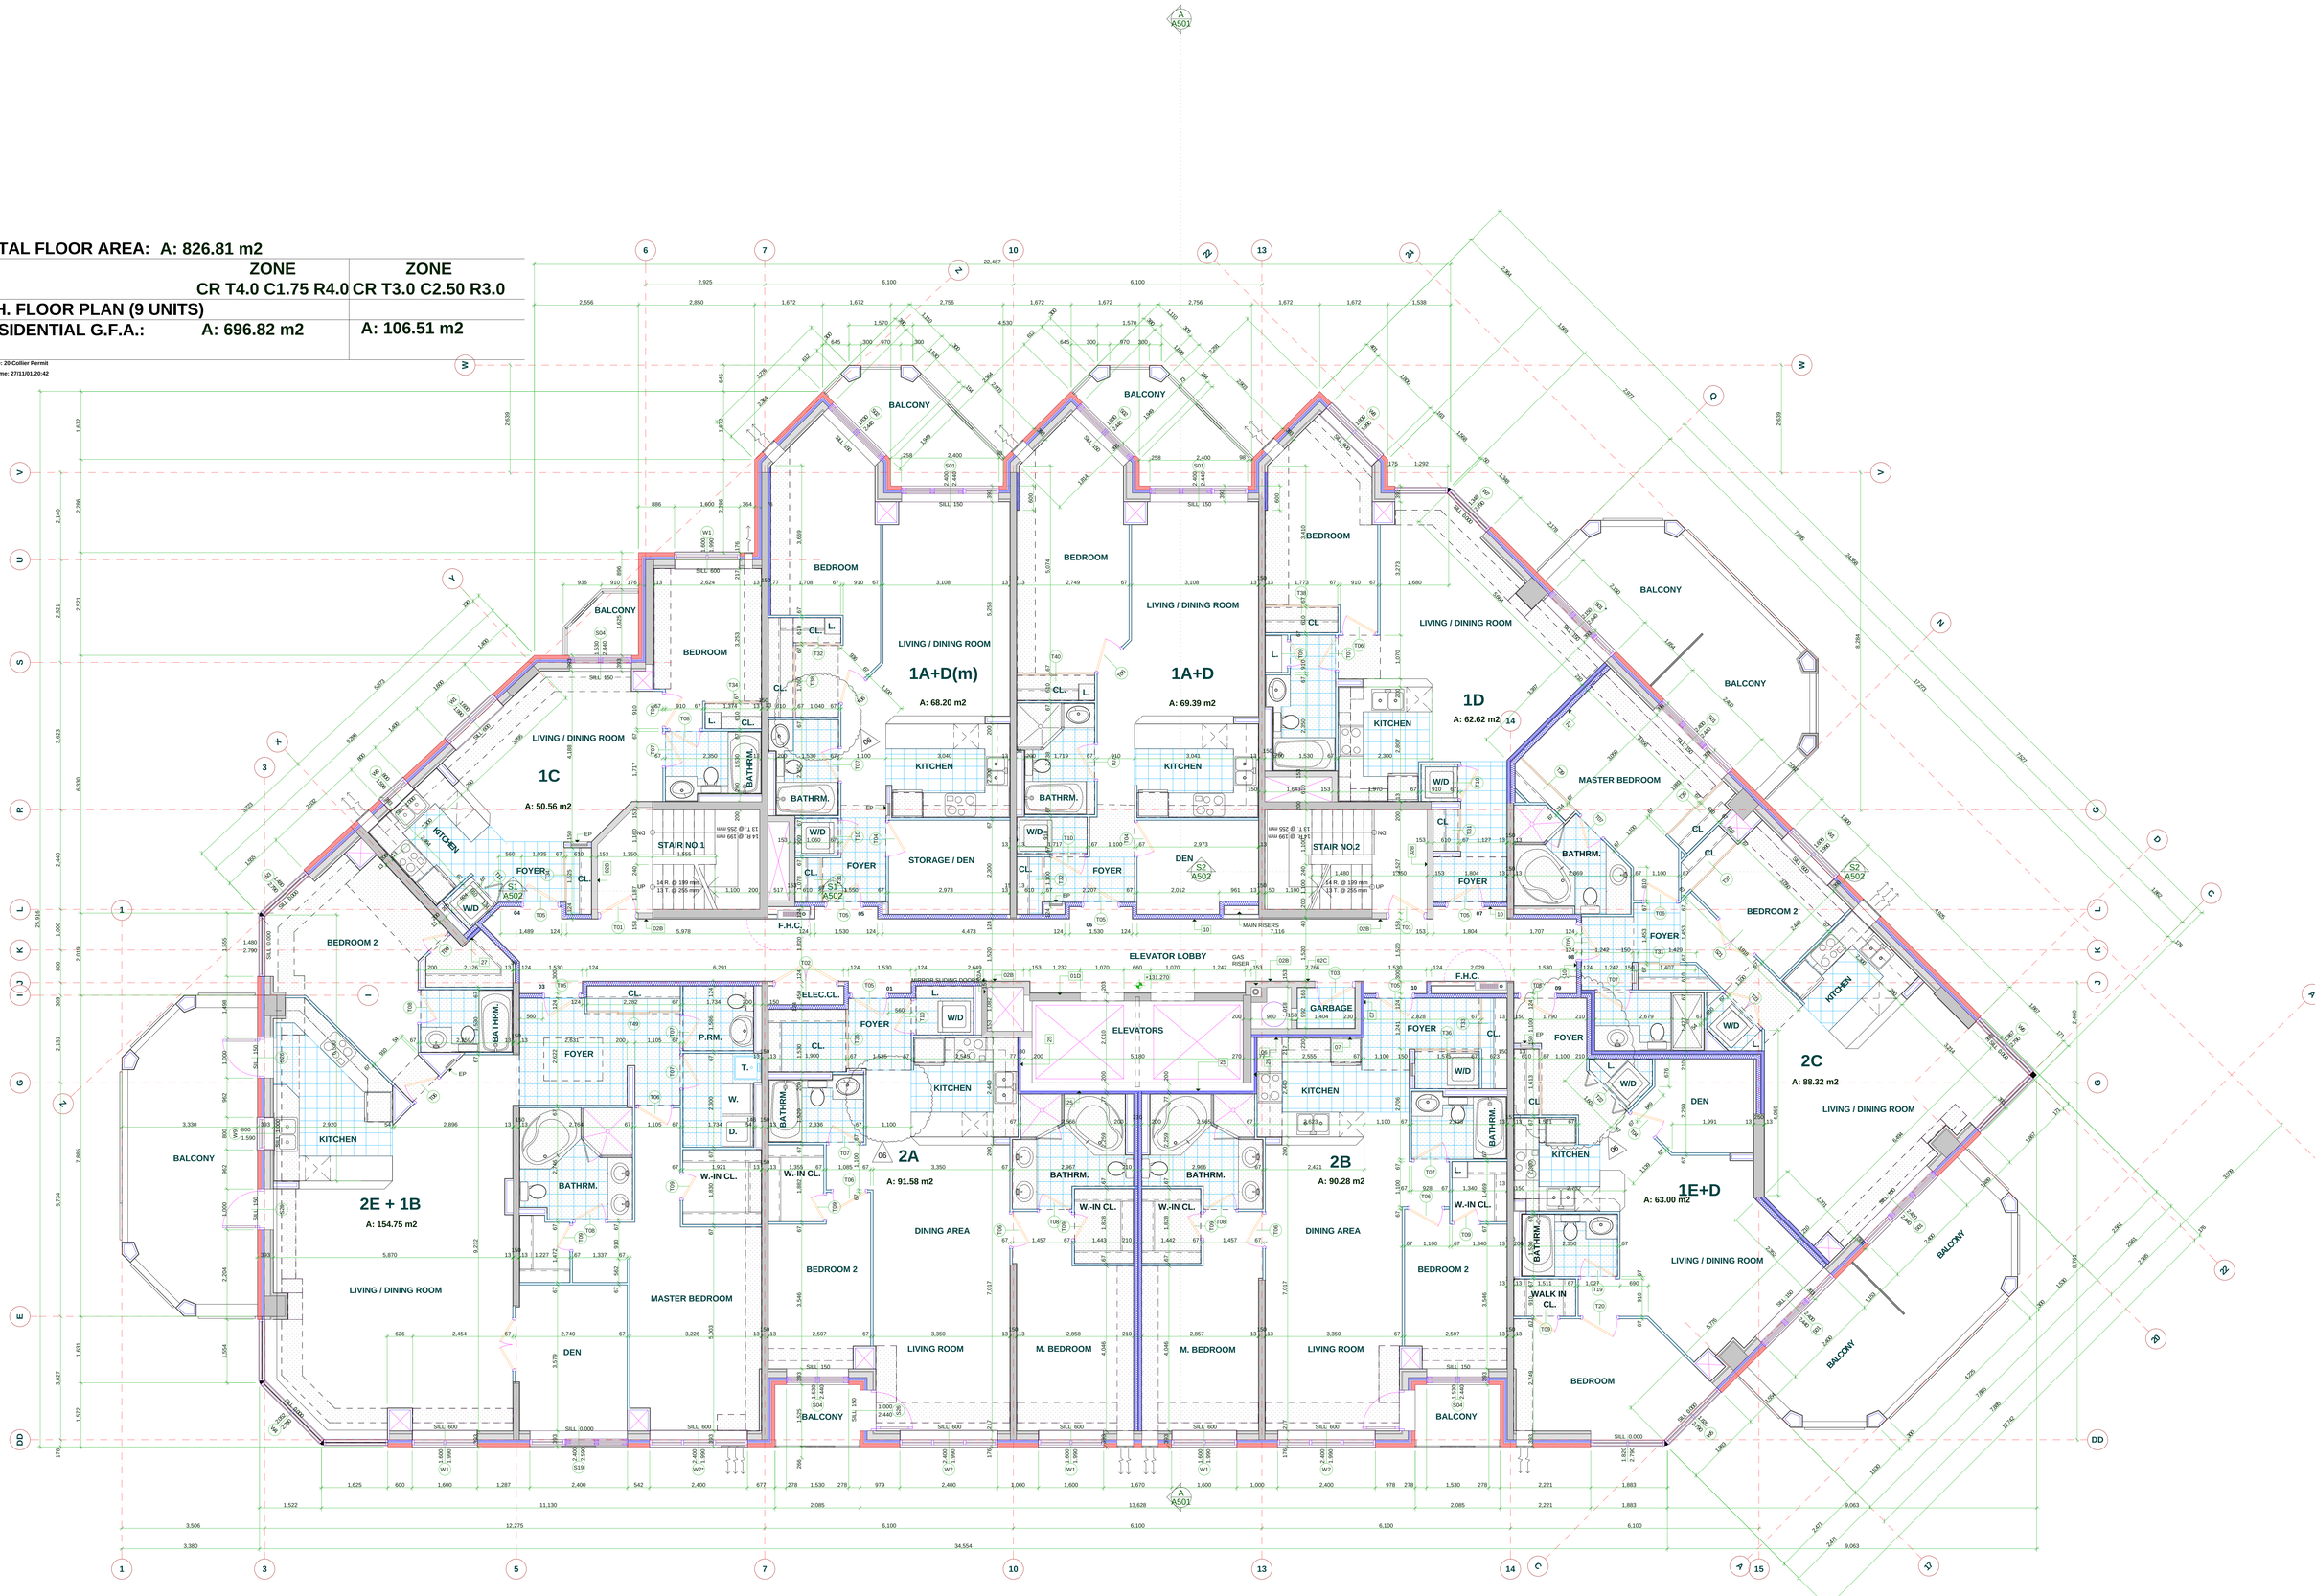
File name: 20 Collier Permit
Date & Time: 27/11/01,20:42